



# LEGENDA:

- EXISTENTE
- DEMOLIR
- CONSTRUIR
- NOVO PISO INTERNO
- NOVO PISO EXTERNO

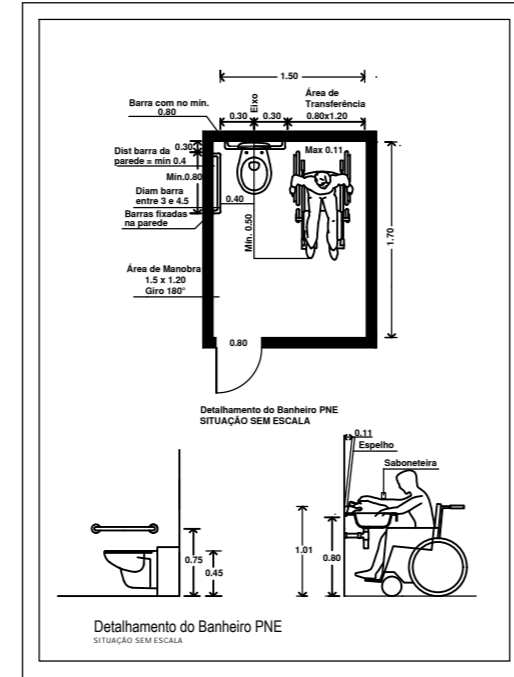

DETALHAMENTO PNE SEM ESCALA

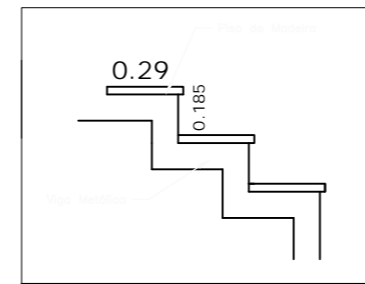


DETALHAMENTO ESCADA


TABELA DE ESQUADRIAS				
LEG.	TIPO	LARGURA	ALTURA	PEITORIL
(P1)	ABRIR	0,80 m	2,10 m	---
(P2)	ABRIR	0,70 m	2,10 m	---
(P3)	ABRIR/CORRER	2,00 m	2,10 m	---
(P4)	ABRIR/CORRER	1,50 m	2,10 m	---
(J1)	BASCULANTE	1,00	0,60	1,90 m
(J2)	CORRER	1,50	1,00	1,10 m
(J3)	CORRER	2,00	1,50	0,60 m




FACHADA  
ESCALA 1:100

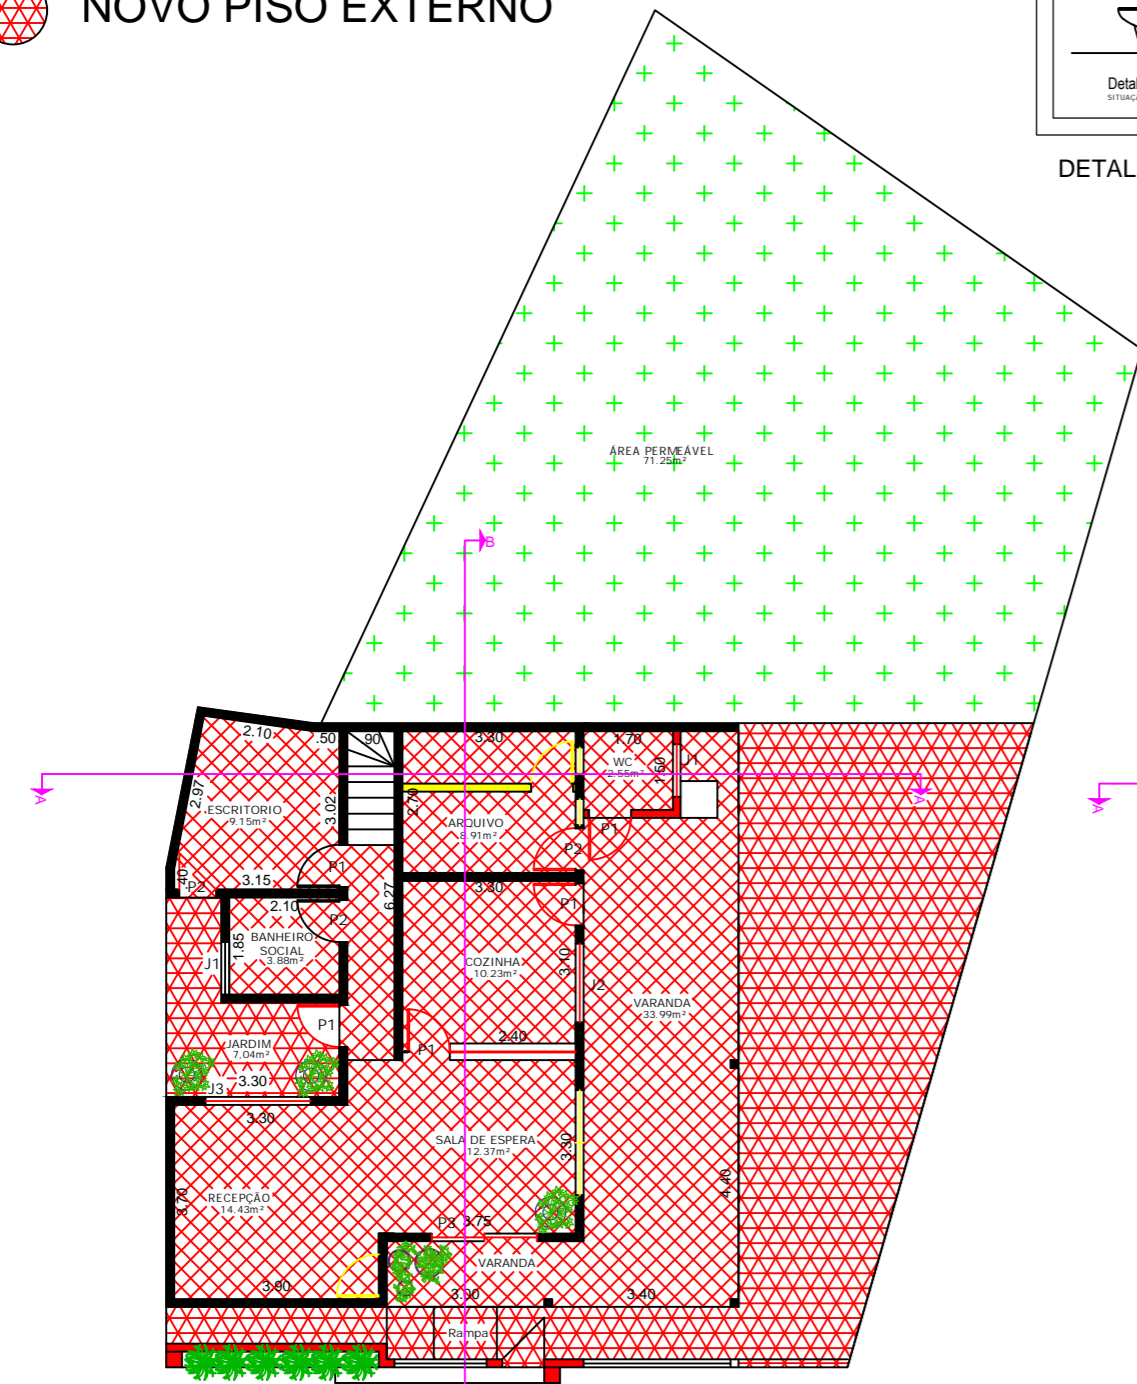


PLANTA BAIXA TERREO REFORMA  
ESCALA 1 : 100

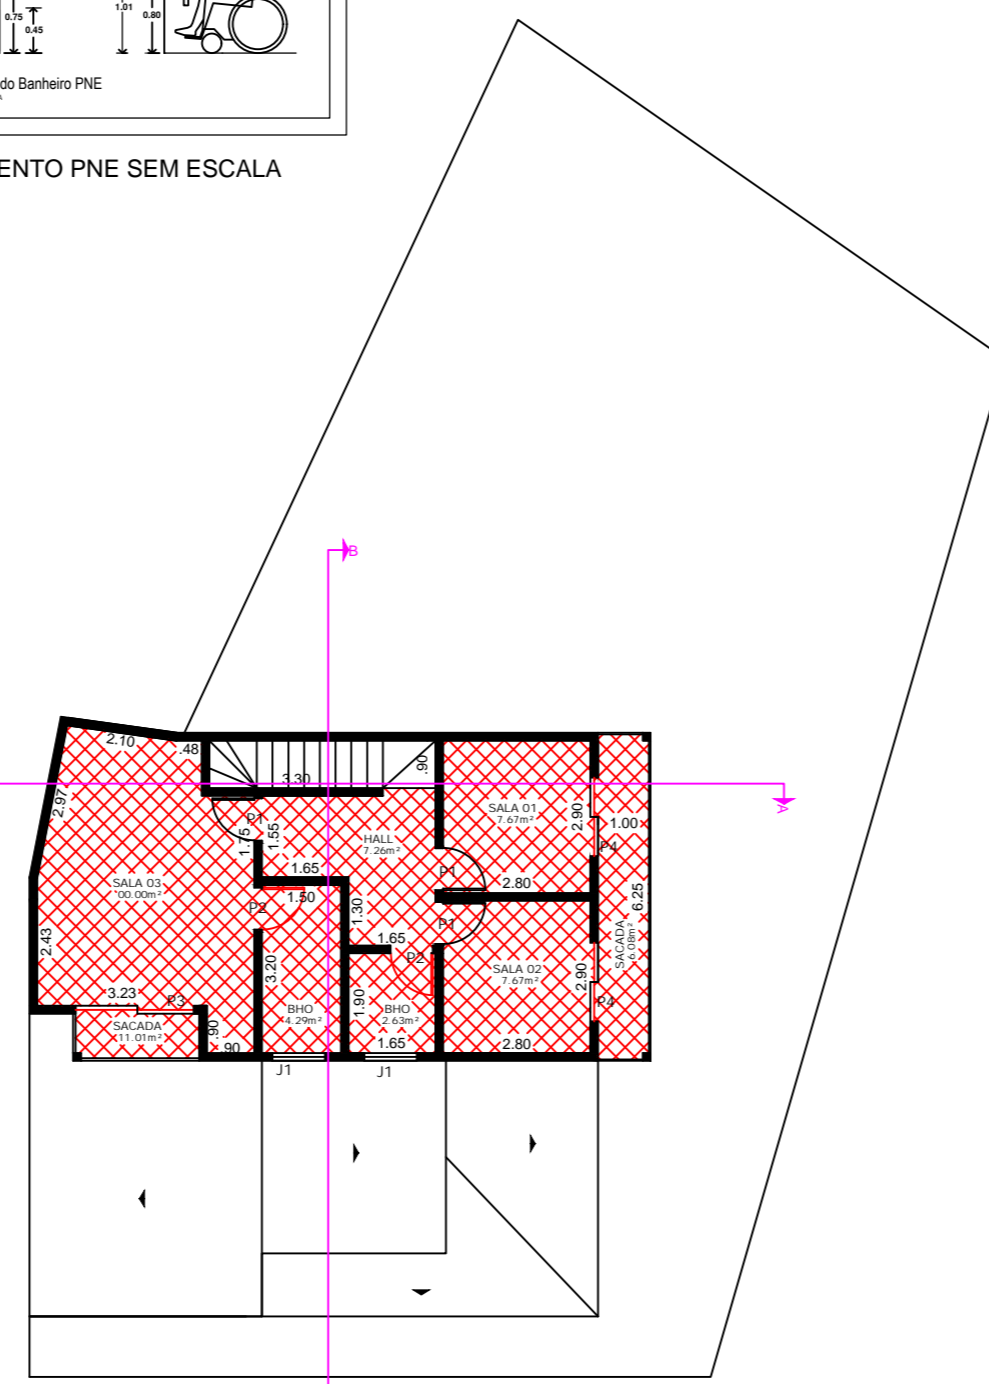

PLANTA BAIXA SUPERIOR REFORMA  
ESCALA 1 : 100

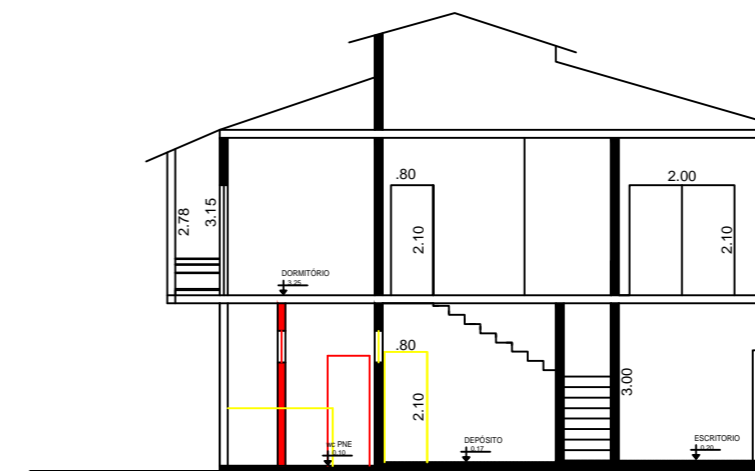

CORTE AA  
ESCALA 1:100

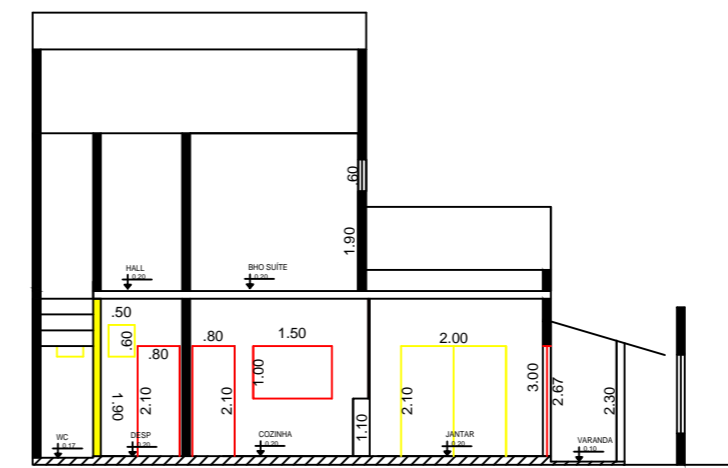

CORTE BB  
ESCALA 1:100

## PROJETO ARQUITETÔNICO

FOLHA  
01



OBRA: REFORMA PREDIO PITANPREV  
 PROPRIETÁRIO: PREFEITURA MUNICIPAL DE PITANGUEIRAS  
 LOCAL: RUA SANTOS DUMONT - CENTRO- PITANGUEIRAS-SP

### LOCALIZAÇÃO:



### QUADRO DE ÁREAS:

ÁREA DO TERRENO: 313,65m<sup>2</sup>  
 ÁREA CONSTRUÍDA: 185,57 m<sup>2</sup>  
 SENDO:  
 TERREO: 112,76 m<sup>2</sup>  
 SUPERIOR: 72,81 m<sup>2</sup>  
 LIVRE: 128,08 m<sup>2</sup>  
 PERMEÁVEL 22,73% : 71,25 m<sup>2</sup>  
 TAXA DE OCUPAÇÃO : 39,95 m<sup>2</sup>

ESCALA:	INDICADAS	DATA:	29/01/2024	DESENHO:	ANDERSON
---------	-----------	-------	------------	----------	----------

RESPONSÁVEL TÉCNICO:	
ANDERSON ALEXANDRE ENGENHEIRO CIVIL MUNICIPAL	MARCOS AURÉLIO SORIANO PREFEITO MUNICIPAL

DAVID PIVETTA TRENTINI SECRETÁRIO MUNICIPAL DE INFRAESTRUTURA	A.R.T
--	-------